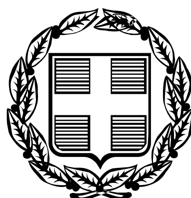


ΕΦΗΜΕΡΙΣ ΤΗΣ ΚΥΒΕΡΝΗΣΕΩΣ

ΤΗΣ ΕΛΛΗΝΙΚΗΣ ΔΗΜΟΚΡΑΤΙΑΣ

ΤΕΥΧΟΣ ΤΕΤΑΡΤΟ **Αρ. Φύλλου 652**

3 Αυγούστου 2006

ΠΕΡΙΕΧΟΜΕΝΑ

ΑΠΟΦΑΣΕΙΣ

ΑΠΟΦΑΣΕΙΣ

Αριθμ. 1599 (1)

Κήρυξη ως αναδασωτέας έκτασης συνολικού εμβαδού 0,795 στρ. στη θέση «Γκράβα» Χαμολιάς Περιφέρειας Δήμου Μαρκοπούλου Μεσογαίας του Νομού Αττικής.

Ο ΓΕΝΙΚΟΣ ΓΡΑΜΜΑΤΕΑΣ ΠΕΡΙΦΕΡΕΙΑΣ ΑΤΤΙΚΗΣ

Έχοντας υπόψη:

1. Τις διατάξεις:

α) Του άρθρου 117 παρ. 3 του Συντάγματος της Ελλάδος.

β) Του ν. 3200/1955 «περί διοικητικής αποκεντρώσεως» όπως αυτές τροποποιήθηκαν μεταγενέστερα.

γ) Του ν. 2503/1997 «Διοίκηση, οργάνωση, στελέχωση της Περιφέρειας κ.λπ.».

δ) Του ν. 998/1979 «Περί προστασίας των Δασών και των Δασικών εν γένει εκτάσεων της Χώρας και ειδικότερα:

δα) Του άρθρου 41 παρ. 1

δβ) Του άρθρου 38 παρ. 1.

ε) Του ν. 3208/2003 «Περί Προστασίας δασικών οικοσυστημάτων κ.λπ.».

2. Τις εξής διαταγές του Υπουργείου Γεωργίας:

α) 160417/1180/9.7.1980

β) 182447/3049/24.9.1980

3. Την υπ' αριθμ. 2182/12.4.2006 πρόταση του αρμοδίου Δασαρχείου Πεντέλης σχετικά με την κήρυξη ως αναδασωτέας της αναφερόμενης στο θέμα έκτασης, αποφασίζουμε:

Κηρύσσουμε ως αναδασωτέα Ιδιωτική δασική έκταση (Δάσος) συνολικού εμβαδού 0,795 στρ. (επτακοσίων ενενήντα πέντε χιλιοστών του στρέμματος) που βρίσκεται στην θέση «Γκράβα» Χαμολιάς Περιφέρειας Δήμου Μαρκοπούλου Μεσογαίας του Νομού Αττικής, η οποία απεικονίζεται με στοιχεία οριογραμμής «Α, Β, Γ, Ζ, Ε, Δ, Α» στο προσαρτημένο στη παρούσα Απόφαση μας διάγραμμα, το οποίο αποτελεί αναπόσπαστο μέρος αυτής και έχει όρια:

Ανατολικά: Με ιδιωτικό δάσος χαλεπίου πεύκης.

Δυτικά: Με ασφαλτοστρωμένο δρόμο.

Βόρεια: Με τρακτερόδρομο.


Νότια: Με ασφαλτοστρωμένο δρόμο.

Σκοποί της κήρυξης της ανωτέρω έκτασης ως αναδασωτέας είναι, η διατήρηση του δασικού χαρακτήρα αυτής, ο αποκλεισμός διάθεσης της για άλλη χρήση και η αποκατάσταση της καταστραφείσης κατά το χρονικό διάστημα του έτους 1960 έως και σήμερα από εκχέρσωση δασικής βλάστησης αποτελούμενης από χαλέπιο πεύκη με ποσοστό κάλυψης 80%.

Η απόφαση αυτή να δημοσιευθεί στην Εφημερίδα της Κυβερνήσεως.

Αγία Παρασκευή, 15 Μαΐου 2006

Ο Γενικός Γραμματέας Περιφέρειας
ΧΑΡΑΛΑΜΠΟΣ ΜΑΝΙΑΤΗΣ

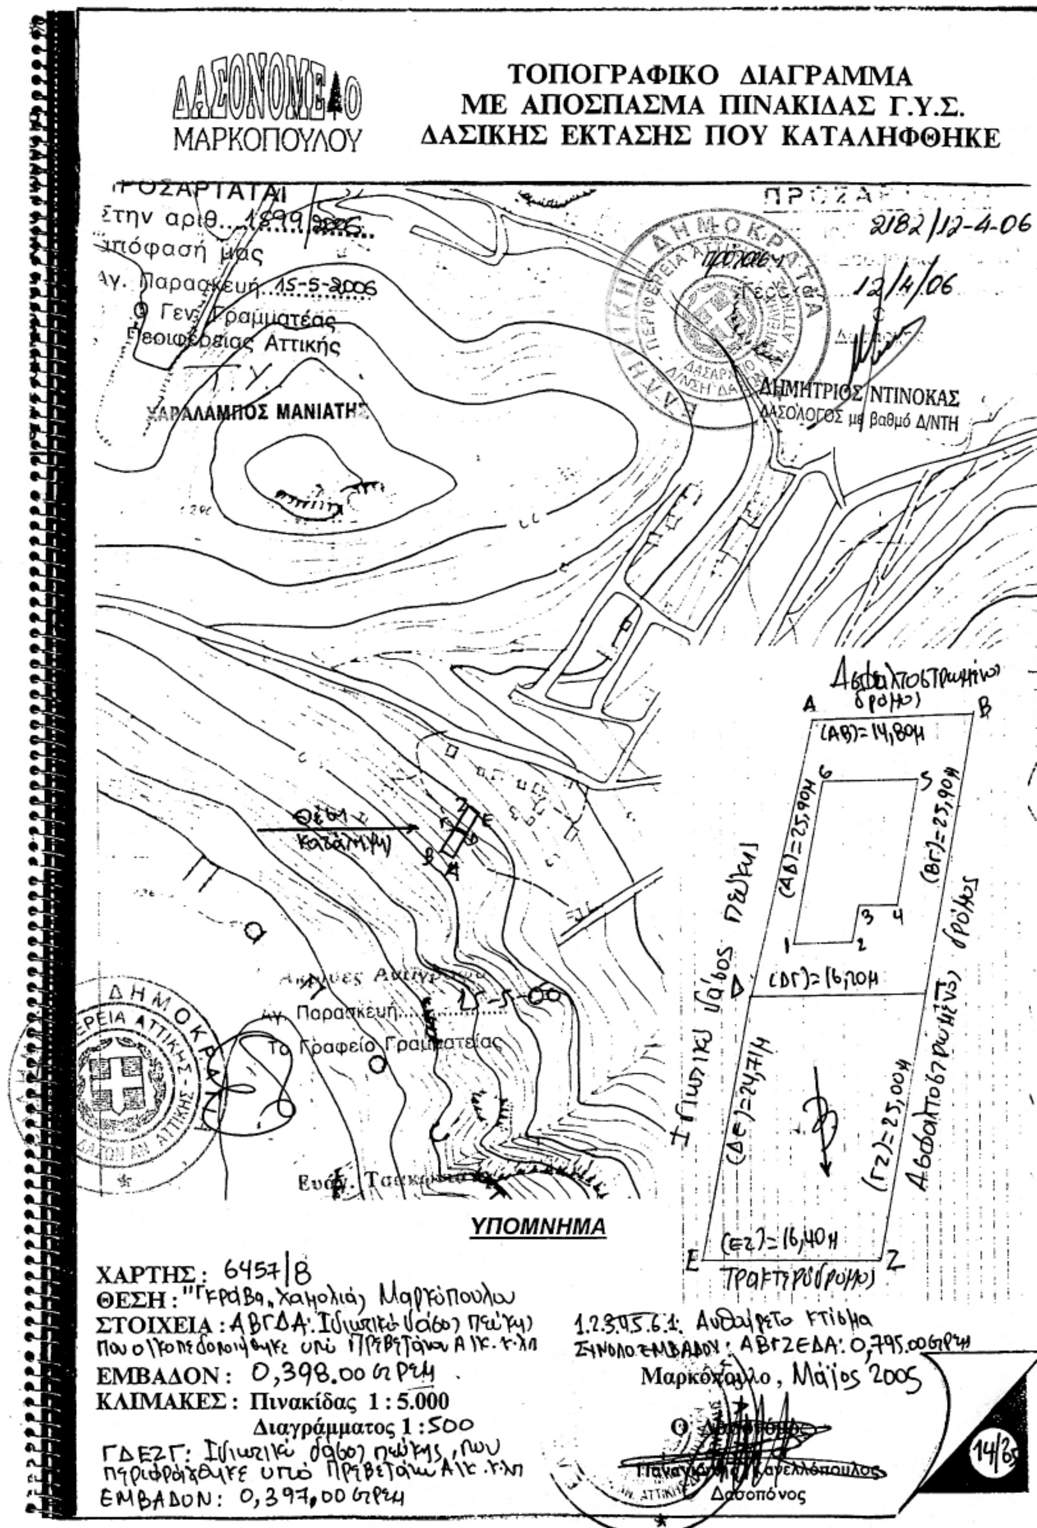

ΕΘΝΙΚΟ ΤΥΠΟΓΡΑΦΕΙΟ
Για τεχνικούς λόγους στο σχεδιάγραμμα έγινε σμίκρυνση κατά ποσοστό 72 %

Αριθμ. 5258 (2)

Τροποποίηση ρυμοτομικού σχεδίου στα ΟΤ 157, 158, 162γ, 165 167, 168, 172 και ΚΧ 159, 160 και 160γ στην περιοχή Λόφου Βελισσαρίου Δ. Ιωαννινών.

Ο ΝΟΜΑΧΗΣ ΙΩΑΝΝΙΝΩΝ

Έχοντας υπόψη:

1. Τις διατάξεις του ν.δ. της 17.7.1923 (ΦΕΚ 228 Α/16.8.1923) «Περί σχεδίων πόλεων και κωμών του Κράτους» όπως μεταγενέστερα τροποποιήθηκαν και συμπληρώθηκαν.

2. Τις διατάξεις του ν. 1337/1983 (ΦΕΚ 33Α) «επέκταση πολεοδομικών σχεδίων, οικιστική ανάπτυξη και σχετικές ρυθμίσεις».

3. Τις διατάξεις του ν. 2508/1997 (ΦΕΚ 124/13.6.1997) «βιώσιμη οικιστική ανάπτυξη πόλεων &οικισμών και άλλες διατάξεις».

4. Τις διατάξεις του ν. 3044/27.8.2002(ΦΕΚ197/27.8.2002) «...ρυθμίσεις άλλων θεμάτων αρμοδιότητας Υπουργείου Περιβάλλοντος, Χωροταξίας και Δημοσίων Έργων»

5. Τις διατάξεις του ν. 2831/2000 (ΦΕΚ 140/Α΄) και ειδικότερα το άρθρο 29 αυτού όπως τροποποιήθηκε και ισχύει με το άρθρο 10 του ν. 3044/27.8.2002 (ΦΕΚ 197/27.8.2002) «... και ρυθμίσεις άλλων θεμάτων αρμοδιότητας Υπουργείου Περιβάλλοντος, Χωροταξίας και Δημοσίων Έργων».

6. Την υπ' αριθμ. 9/145/30.6.2003 απόφαση του Νομαρχιακού Συμβουλίου Ιωαννίνων «Αναθεώρηση του Οργανισμού Εσωτερικής Υπηρεσίας της Ν.Α.Ι.», που δημοσιεύθηκε στην Εφημερίδα της Κυβερνήσεως και ισχύει από την 18.7.2003 (ΦΕΚ 989/Β/18.7.2003).

7. Το π.δ. 2.7.2001(606/Δ/26.7.2001) με το οποίο επανεγκρίθηκε το ρυμοτομικό σχέδιο Λόφου Βελισσαρίου του Δ. Ιωαννιτών.

8. Τις υπ' αριθμ. 19/2005, 265/2005, 315/2005, 317/2005, 458/2005 και 459/2005 αποφάσεις του Δημοτικού Συμβουλίου του Δήμου Ιωαννινών.

9. Την υπ' αριθμ. 1398/22.2.2006 εισήγηση προς το ΣΧΟΠ Ν Ιωαννίνων της Δ/νσης Πολεοδομίας και Περιβάλλοντος της Ν.Α. Ιωαννίνων.

10. Την υπ' αριθμ. 4η/28.3.2006 (θέμα 2ο) γνωμοδότηση του ΣΧΟΠ Ν. Ιωαννίνων, αποφασίζουμε:

Τροποποιείται το Ρ.Σ. της περιοχής Λόφου Βελισσαρίου του Δήμου Ιωαννινών ως εξής:

1) Δημιουργείται νέο Ο.Τ. (υπ' αριθμ. 160 Ο.Τ.) ως τα συνημμένα σχέδια, που απαρτίζεται από τμήματα των Κ.Χ. 160 και Κ.Χ. 160γ, με παράλληλη δημιουργία προκηπίου πλάτους 5.00 μέτρων.

2) Ενοποιούνται τα υπόλοιπα τμήματα των Κ.Χ. 160 και Κ.Χ. 160γ, στα οποία προστίθεται και τμήμα του Ο.Τ. 158 και δημιουργείται νέο ενιαίο Κ.Χ. υπ' αριθμ. 159.

3) Δημιουργούνται δύο νέοι πεζόδρομοι πλάτους 6.00 μέτρων, ο πρώτος μεταξύ του Ο.Τ. 158 και Κ.Χ. 159 και ο δεύτερος μεταξύ του Ο.Τ. 160 και Κ.Χ. 159, που αντικαθιστούν τους πεζόδρομους που προβλέπονταν εντός του Κ.Χ. 159, που καταργούνται.

4) Τροποποιείται η Ρ.Γ. επί του προσώπου της ιδιοκτησίας Αναστασίου Τσίλικη και κληρονόμων Δημ. Τσίλικη στην οδό Δομπόλη και ειδικότερα στα Ο.Τ. 162γ, Ο.Τ. 157 και Ο.Τ. 165, ώστε να ταυτισθεί με το όριο απαλλοτρίωσης στα ίδια Ο.Τ. και επίσης με τον ήδη καθορισμό αυτής κατά τον ως άνω τρόπο στις όμορες ιδιοκτησίες.

5) Μετατοπίζεται η Ρ.Γ. στο Ο.Τ. 167, σύμφωνα με τα συνημμένα σχέδια, ώστε να ταυτισθεί με αυτή που καθορίσθηκε με την υπ' αριθμ. 1/2001 μεμονωμένη Πράξη Εφαρμογής.

6) Τροποποιείται το Ο Τ. 168 και σε τμήμα του δημιουργείται Κ.Χ. υπ' αριθμ. 168β και επίσης καθορίζεται προκήπιο πλάτους 4.00 μέτρων στο πρόσωπο του Ο.Τ. 168. Μετατοπίζονται οι Ο.Γ και Ρ Γ. του δρόμου μεταξύ των Ο.Τ. 168α και του νέου Κ.Χ. 168β, όπως συνημμένα σχέδια.

7) Μετατοπίζεται η Ρ.Γ. βορειοανατολικά του Ο.Τ. 172, ώστε να συμπέσει με τα όρια της υπ' αριθμ. 016 ιδιοκτησίας.


Οι ως άνω τροποποιήσεις του Ρ.Σ. δεν αντίκεινται στο Νόμο και στις κείμενες πολεοδομικές διατάξεις, δεν επιφέρουν δυσμενέστερες συνέπειες για το φυσικό και δομημένο περιβάλλον της περιοχής, στηρίζονται και κατευθύνονται από πολεοδομικά κριτήρια και ανταποκρίνονται και αποβλέπουν στη θεραπεία πολεοδομικών αναγκών, ζητημάτων και προβλημάτων του ως άνω Ρυμοτομικού Σχεδίου.

Με τις κανονιστικές διατάξεις της απόφασης αυτής δεν προκαλείται δαπάνη σε βάρος του Δημοσίου ή του Ο.Τ.Α. κατά τις διατάξεις του άρθρου 90 του «Κώδικα για την Κυβέρνηση και τα Κυβερνητικά Όργανα» όπως κωδικοποιήθηκε με το άρθρο πρώτο του π.δ. 63/2005.


Η απόφαση αυτή να δημοσιευθεί στην Εφημερίδα της Κυβερνήσεως.

Ιωάννινα, 12 Μαΐου 2006

Ο Νομάρχης
ΑΛΕΞΑΝΔΡΟΣ ΚΑΧΡΙΜΑΝΗΣ

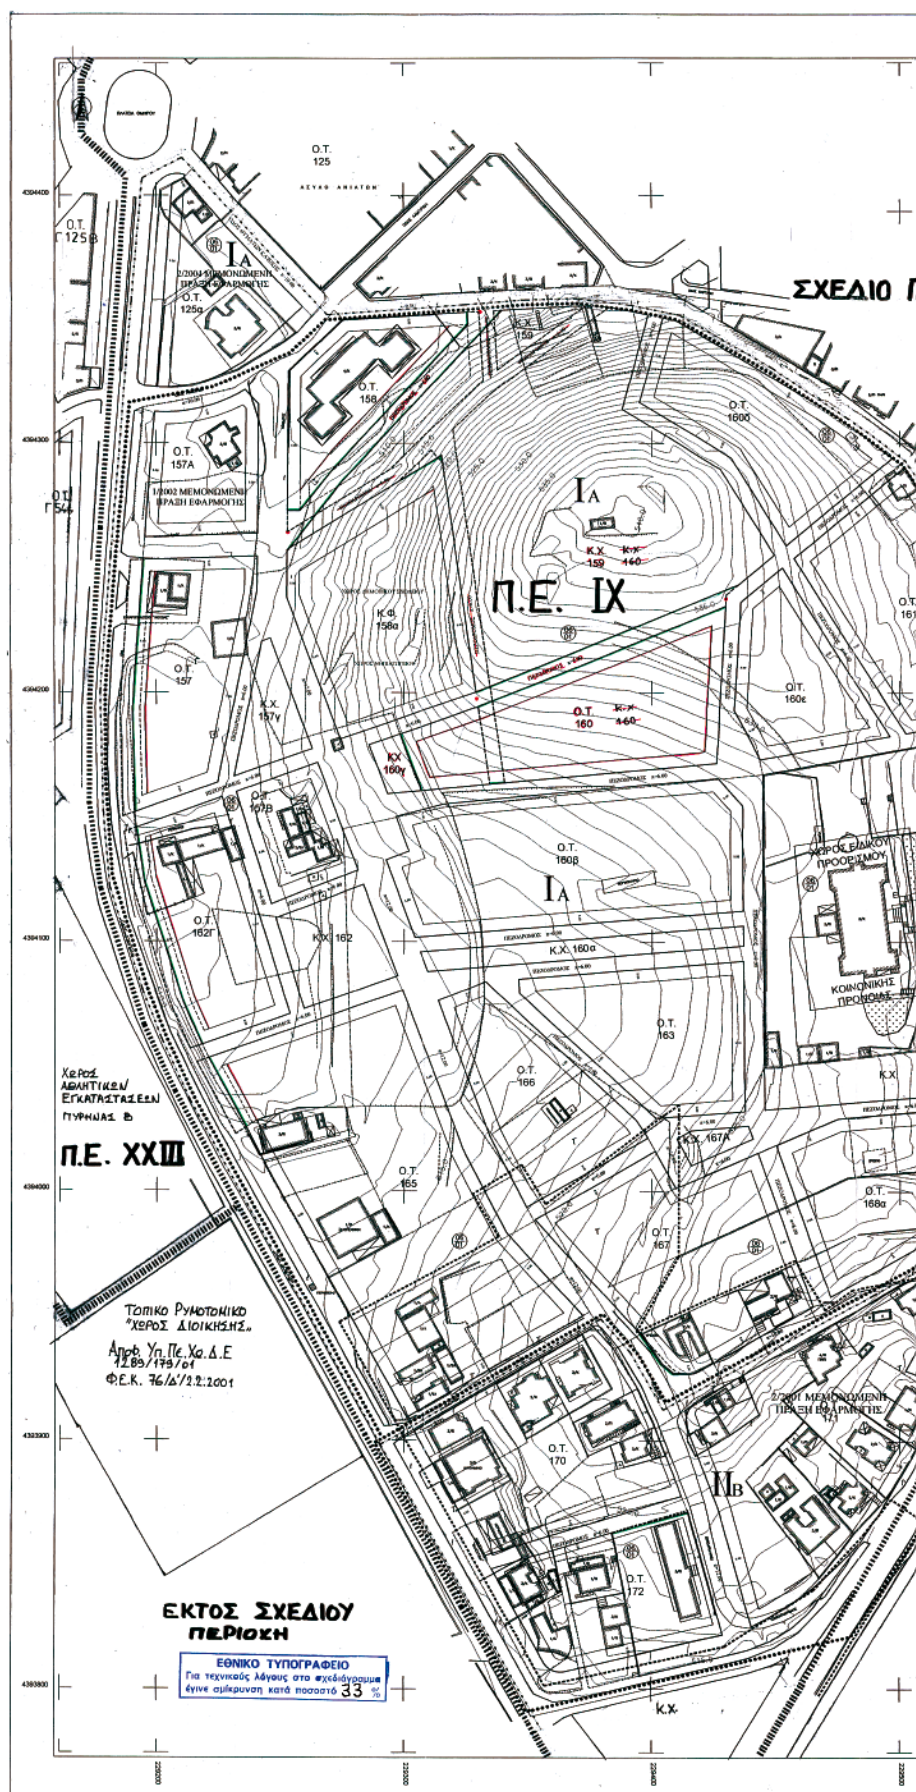

ΣΧΕΔΙΟ Γ
Π.Ε. IX
Π.Ε. XXIII
O.T. 125
O.T. Γ125β
O.T. 125α
2/2004 ΜΕΜΟΝΩΜΕΝΗ ΠΡΑΞΗ ΕΦΑΡΜΟΓΗΣ
O.T. 158
O.T. 157A
1/2002 ΜΕΜΟΝΩΜΕΝΗ ΠΡΑΞΗ ΕΦΑΡΜΟΓΗΣ
O.T. 160δ
K.X. 159
K.X. 159
K.X. 160
K.Φ. 158α
O.T. 157
K.X. 157γ
O.T. 160
K.X. 160
KX 160γ
O.T. 160ε
O.T. 157β
O.T. 160β
O.T. 162Γ
K.X. 162
K.X. 160α
ΧΩΡΟΣ ΕΙΔΙΚΟΥ ΠΡΟΟΡΙΣΜΟΥ
ΚΟΙΝΩΝΙΚΗΣ ΠΡΟΝΟΙΑΣ
O.T. 163
O.T. 166
Χωρος Αθλητικων Εγκαταστασεων Πυρνιας Β
K.X. 167A
O.T. 165
O.T. 168α
O.T. 167
Τοπικο Ρυμοτομικο "Χωρος Διοικησης"
Αποφ. Υπ.Πε.Χω.Δ.Ε 1289/179/01
Φ.Ε.Κ. 76/Δ'/2.2.2001
2/2001 ΜΕΜΟΝΩΜΕΝΗ ΠΡΑΞΗ ΕΦΑΡΜΟΓΗΣ
O.T. 170
O.T. 172
ΕΚΤΟΣ ΣΧΕΔΙΟΥ ΠΕΡΙΟΧΗ
ΕΘΝΙΚΟ ΤΥΠΟΓΡΑΦΕΙΟ
Για τεχνικούς λόγους στο σχεδιάγραμμα έγινε σμίκρυνση κατά ποσοστό 33 %
K.X.

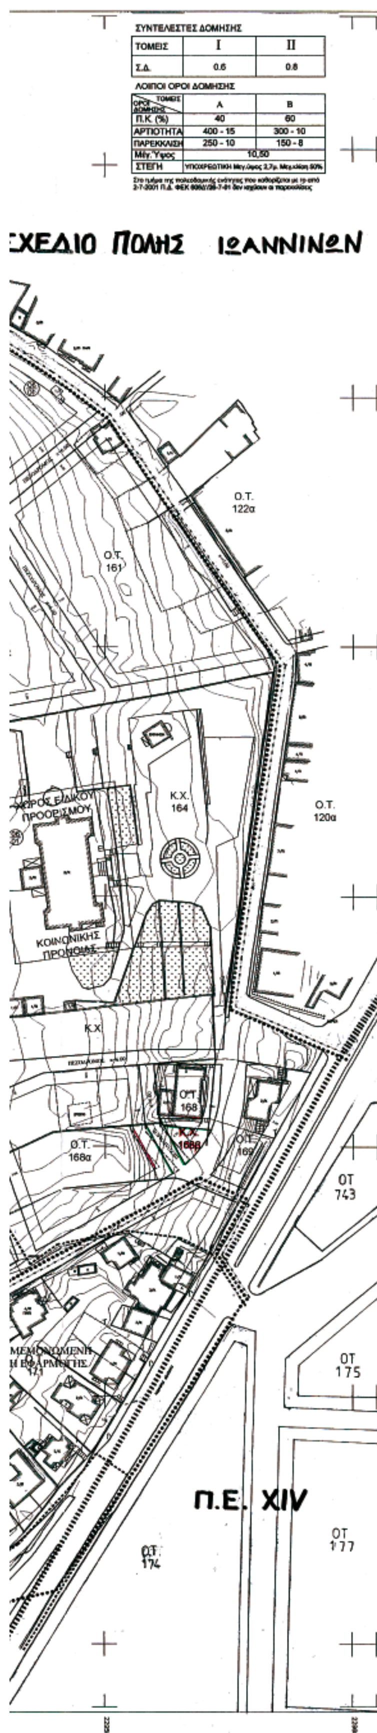

ΣΥΝΤΕΛΕΣΤΕΣ ΔΟΜΗΣΗΣ

ΤΟΜΕΙΣ	I	II
Σ.Δ.	0.6	0.8

ΛΟΙΠΟΙ ΟΡΟΙ ΔΟΜΗΣΗΣ

ΟΡΟΙ ΔΟΜΗΣΗΣ / ΤΟΜΕΙΣ	Α	Β
Π.Κ. (%)	40	60
ΑΡΤΙΟΤΗΤΑ	400 - 15	300 - 10
ΠΑΡΕΚΚΛΙΣΗ	250 - 10	150 - 8
Μέγ. Ύψος	10,50	
ΣΤΕΓΗ	ΥΠΟΧΡΕΩΤΙΚΗ Μεγ.ύψος 3,7μ. Μεγ.κλίση 50%	

υπομνημα

Όριο Πολεοδομικής Ενότητας - Γειτονιάς
City Planning Unit-Neighborhood Boundary

Όριο Κεντρικής Περιοχής
Central Area Boundary

Όριο Πυκνοδομημένης Περιοχής
Densely Built-up Area Boundary

Ρυμοτομική Γραμμή (πράσινη)
Street Line (green)

Οικοδομική Γραμμή (κόκκινη)
Building Line (red)

Στοά
Arcade

Ακάλυπτος Χώρος (σε κοινή χρήση)
Private Open Space (in common use)

Καταργούμενη Ρυμοτομική ή Οικοδομική Γραμμή
Abolished Street or Building Line

Αμιγής Κατοικία
Residential

Κ — Γενική Κατοικία
Mixed Residential

Κ — Λιανικό Εμπόριο, Εξυπηρετήσεις, Αναψυχή
Retail Trade, Services, Recreation

Τ — Τουρισμός
Tourism

Β π — Βιοτεχνία Περιφέρειας
Outer-area Light Manufacturing

Χ π — Χονδρεμπόριο Περιφέρειας
Outer-area Wholesale

Β μ — Βιομηχανία
Industry

Κ.Χ — Ελεύθερος Χώρος Κοινόχρηστος
Public Open Space

Όριο Περιοχής Ανάπλασης
Boundary of Area Proposed to Be Reformed

Όριο Προτεινομένου για Κήρυξη Αρχαιολογικού Χώρου
Boundary of Archaeological site proposed to be listed

Όριο προτεινομένου για κήρυξη παραδοσιακού ή Διατηρητέου Συνόλου
Boundary of Traditional or Preservation District Proposed to Be Listed

Όριο Περιοχής Προτεινόμενης σαν Ιδιαιτέρου Φυσικού Κάλλους
Boundary of Place Proposed for its Special Natural Beauty

Βαθμός Προστασίας
Dearee of Projection

(ΑΠ) - Απόλυτη Προστασία
- Absolute Protection

(ΜΠ) - Μερική Προστασία
- Partial Protection

Προτεινόμενο για Κήρυξη Μνημείο
Monument Proposed to Be Listed

Προτεινόμενα για Κήρυξη Διατηρητέα Αρχιτεκτονικό ή Φυσικό Στοιχείο
Element Proposed to Be Listed for its Architectural or Natural Value

Προτεινόμενο για Κήρυξη Παραδοσιακό ή Διατηρητέο Κτίσμα
Traditional or Requiring Preservation Building Proposed to Be Listed

Βαθμός Προστασίας
Degree of Protection

(Α) - Απόλυτη Προστασία
- Absolute Protectign

(Β) Προστασία Κελύφους
Shell Protection

(Γ) Προστασία Όψεων
Facades of buildings proposed to be protected

(Δ) Κτίσματα Συνοδείας
Accompanying Buildings

Όριο Τομέα Συντελεστή Δόμησης (Σ.Δ.)
Maximum Floor Area Ratio District Boundary

I, II, III — Τομείς Συντελεστών Δόμησης
Floor Area Ratio Districts

Όριο Τομέα Λοιπών Όρων Δόμησης
Building Regulations - District Boundary

Όριο Τομέα Ειδικών Περιορισμών Δόμησης
Special Building Regulations-District Boundary

Α, Β, Γ — Τομείς Λοιπών Όρων Δόμησης
Other Building Regulations Districts

ΒΕΒΑΙΩΣΗ
Βεβαιώνεται ότι το παρόν σχέδιο συνοδεύει τις υπ' αριθμ. **219/ 2005, 265/ 2005, 315/2005** και **317/ 2005 Α.Δ.Σ.** και είναι σύμφωνο με την τροποποίηση που εγκρίθηκε από το Δημοτικό Συμβούλιο.

Συνοδεύει την ... απόφαση του Νομάρχη Δ/νση Πολεοδ. και Περιβ.

Ο ΔΗΜΑΡΧΟΣ
ΝΙΚΟΛΑΟΣ ΓΚΟΝΤΑΣ

ΔΙΑΝΟΜΗ ΠΙΝΑΚΙΔΩΝ

0107	0207	0307	
0106	0206	0306	0406
0105	0205	0305	0405

ΔΗΜΟΣ ΙΩΑΝΝΙΤΩΝ - ΔΙΕΥΘΥΝΣΗ ΠΟΛΕΟΔΟΜΙΑΣ - ΤΜΗΜΑ ΠΟΛΕΟΔΟΜΙΚΟΥ ΣΧΕΔ\ΣΜΟΥ
ΠΟΛΕΟΔΟΜΙΚΗ ΕΝΟΤΗΤΑ IX

ΘΕΜΑ : Τροποποίηση Ρυμοτομικού Σχεδίου Λόφου Βελισσαρίου στα **Ο.Τ. 157-158-162γ-165-167-168-172** και **Κ.Χ. 159-160-160γ**

ΚΛΙΜΑΚΑ: **1: 1.000** — ΗΜΕΡΟΜΗΝΙΑ: ΙΑΝΟΥΑΡΙΟΣ 2006

ΣΧΕΔΙΑΣΗ	Ο ΣΥΝΤΑΞΑΣ	Ο ΠΡΟΪΣΤΑΜΕΝΟΣ ΤΜ. ΠΟΛ/ΚΟΥ ΣΧΕΔ/ΣΜΟΥ	ΘΕΩΡΗΘΗΚΕ Ο Δ/ΝΤΗΣ ΠΟΛ/ΜΙΑΣ Δ.Ι.
ΜΑΡΙΝΑ ΝΟΥΤΣΟΠΟΥΛΟΥ σχεδιάστρια	ΜΑΡΙΟΣ ΠΡΟΚΟΠΙΔΗΣ αρχιτέκτων μηχανικός	ΚΩΝ/ΝΟΣ ΠΑΝΤΑΖΗΣ αρχιτέκτων μηχανικός	ΔΗΜΗΤΡΙΟΣ ΠΑΝΤΑΖΟΠΟΥΛΟΣ πολιτικός μηχανικός

Αριθμ. ΔΠΠ 1938 (3)

Καθορισμός χρήσεων παραχωρούμενων δημόσιων εκτάσεων.

Ο ΝΟΜΑΡΧΗΣ ΡΟΔΟΠΗΣ

Έχοντας υπόψη:

1. Τις διατάξεις του άρθρου 62 του π.δ. 30/1996 (ΦΕΚ 21Α/1996).

2. Το ν.δ. 221/1974.

3. Τις διατάξεις του άρθρου 3 του ν. 1512/1985 περί καθορισμού χρήσεων παραχωρούμενων δημόσιων εκτάσεων.

4. Το υπ' αρίθμ. 5001/10.4.2006 έγγραφο της Δ/νσης Γεωργικής Ανάπτυξης Περιφέρειας ΑΜ-Θ, με συν. έγγραφα υπηρεσιών και το απόσπασμα πρόχειρου διαγράμματος αγρ/τος αναδασμού «Πόρπη» Ν. Ροδόπης, διανομής έτους 1985 της Δ/νσης Τοπογραφικής Ν. Ροδόπης, όπου εμφαίνεται το 597α χέρσο κοινόχρηστο τεμάχιο έκτασης 4.000 τ.μ., προοριζόμενο να παραχωρηθεί στον Καμενίδη Νικόλαο του Βίκτορα, κάτοικο Πόρπης Ν. Ροδόπης για ανέγερση σταβλικών εγκαταστάσεων.

5. Η υπ' αριθμ. 42/2006 απόφαση του Δημοτικού Συμβουλίου Αιγείρου Ν. Ροδόπης.

6. Τη σύμφωνη γνώμη της ΔΠΠ Ν. Ροδόπης, που διατυπώνεται με το υπ' αριθμ ΔΠΠ 305/31.1.2006 έγγραφό της, αποφασίζουμε:

Καθορίζουμε την χρήση για το υπ' αρίθμ. 597α τεμάχιο, έκτασης 4.000 τμ χέρσο κοινόχρηστο, όπως εμφαίνεται στο πρόχειρο απόσπασμα του αγρ/τος αναδασμού Πόρπης Ν. Ροδόπης, διανομής 1985 της Δ/νσης Τοπογραφικής Ν. Ροδόπης, σαν κτηνοτροφική, προκειμένου να παραχωρηθεί στον Καμενίδη Νικόλαο του Βίκτωρα, κάτοικο Πόρπης Ν. Ροδόπης για την ανέγερση σταβλικών εγκαταστάσεων, σύμφωνα με το άρθρο 6 του ν.δ.221/1974.

Η απόφαση αυτή να δημοσιευθεί στην Εφημερίδα της Κυβερνήσεως.

Κομοτηνή, 27 Απριλίου 2006

Ο Νομάρχης
ΑΡΙΣΤΕΙΔΗΣ ΓΙΑΝΝΑΚΙΔΗΣ



ΠΡΟΧΕΙΡΟ

Αριθ. Πρωτ: 2837

ΕΛΛΗΝΙΚΗ ΔΗΜΟΚΡΑΤΙΑ
ΡΙΦΕΡΕΙΑ ΑΝ. ΜΑΚΕΔ.-ΘΡΑΚΗΣ
ΝΟΜΟΣ ΡΟΔΟΠΗΣ

ΟΜ/ΚΗ ΑΥΤΟΔ/ΣΗ ΡΟΔΟΠΗΣ-ΕΒΡΟΥ
Μ/ΚΟ ΔΙΑΜ/ΣΜΑ ΡΟΔΟΠΗΣ
ΝΣΗ: ΤΟΠΟΓΡΑΦΙΚΗΣ

ΗΜΑ : ΤΕΧΝΙΚΟΥ ΑΡΧΕΙΟΥ
ΚΑΙ ΚΤΗΜΑΤΟΛΟΓΙΩΝ

ΑΠΟΣΠΑΣΜΑ

ΑΝΑΔΑΣΜΟΥ "ΠΟΡΠΗ"

ΔΙΑΝΟΜΗ ετους 1985

ΚΛΙΜΑΚΑ 1:5000

ΕΘΝΙΚΟ ΤΥΠΟΓΡΑΦΕΙΟ
Για τεχνικούς λόγους στο σχεδιάγραμμα έγινε σμίκρυνση κατά ποσοστό 78 %

ΥΠΟΜΝΗΜΑ

ΡΙΘΜ. ΤΕΜ.	ΕΚΤΑΣΙΣ ΣΤΡ.	Μ2	ΕΙΔΟΣ ΕΔΑΦΟΥΣ	ΟΝΟΜΑΤΕΠΩΝΥΜΟ ΚΛΗΡΟΥΧΟΥ
97α	4	000	Χέρσο	Κοινόχρηστο-Προοριζόμενο να παραχωρηθεί στον Καμενίδη Νικόλαο του Βίκτωρα, δια την ανέγερση σταβλικών εγκαταστάσεων.

ΗΑΤΤ - Αλλαγή Κ.Φ.

	φ	λ	X	Y
1.	41°15'	1°45'	-19647.041	-27454.536
	41°15'	1°15'	22413.958	-27446.587
2.	41°15'	1°45'	-19650.170	-27404.634
	41°15'	1°15'	22410.543	-27396.704
3.	41°15'	1°45'	-19570.332	-27399.539
	41°15'	1°15'	22490.350	-27391.150
4.	41°15'	1°45'	-19567.204	-27449.441
	41°15'	1°15'	22493.764	-27441.033

ΑΡΧΕΙΟ:EGSA1

ΣΥΝΤΕΤΑΓΜΕΝΕΣ ΤΑΧΥΜΕΤΡΙΚΩΝ

ΣΗΜΕΙΟ	X (m)	Y (m)
1	603674.192	4539566.329
2	603670.227	4539616.172
3	603749.967	4539622.610
4	603753.932	4539572.767



ΑΚΡΙΒΕΣ ΦΩΤΟΑΝΤΙΓΡΑΦΟ
ΚΟΜΟΤΗΝΗ 30-12-2005
Ε.Ν.
Ο Προϊστάμενος Δ/νσης Τοπογραφικής

Ευάγγελος Σταμπόλογλου



ΑΠΟ ΤΟ ΕΘΝΙΚΟ ΤΥΠΟΓΡΑΦΕΙΟ
ΚΑΠΟΔΙΣΤΡΙΟΥ 34 * ΑΘΗΝΑ 104 32 * ΤΗΛ. 210 52 79 000 * FAX 210 52 21 004
ΗΛΕΚΤΡΟΝΙΚΗ ΔΙΕΥΘΥΝΣΗ: http://www.et.gr – e-mail: webmaster@et.gr